



ПЛАН ПЕРВОГО ЭТАЖА

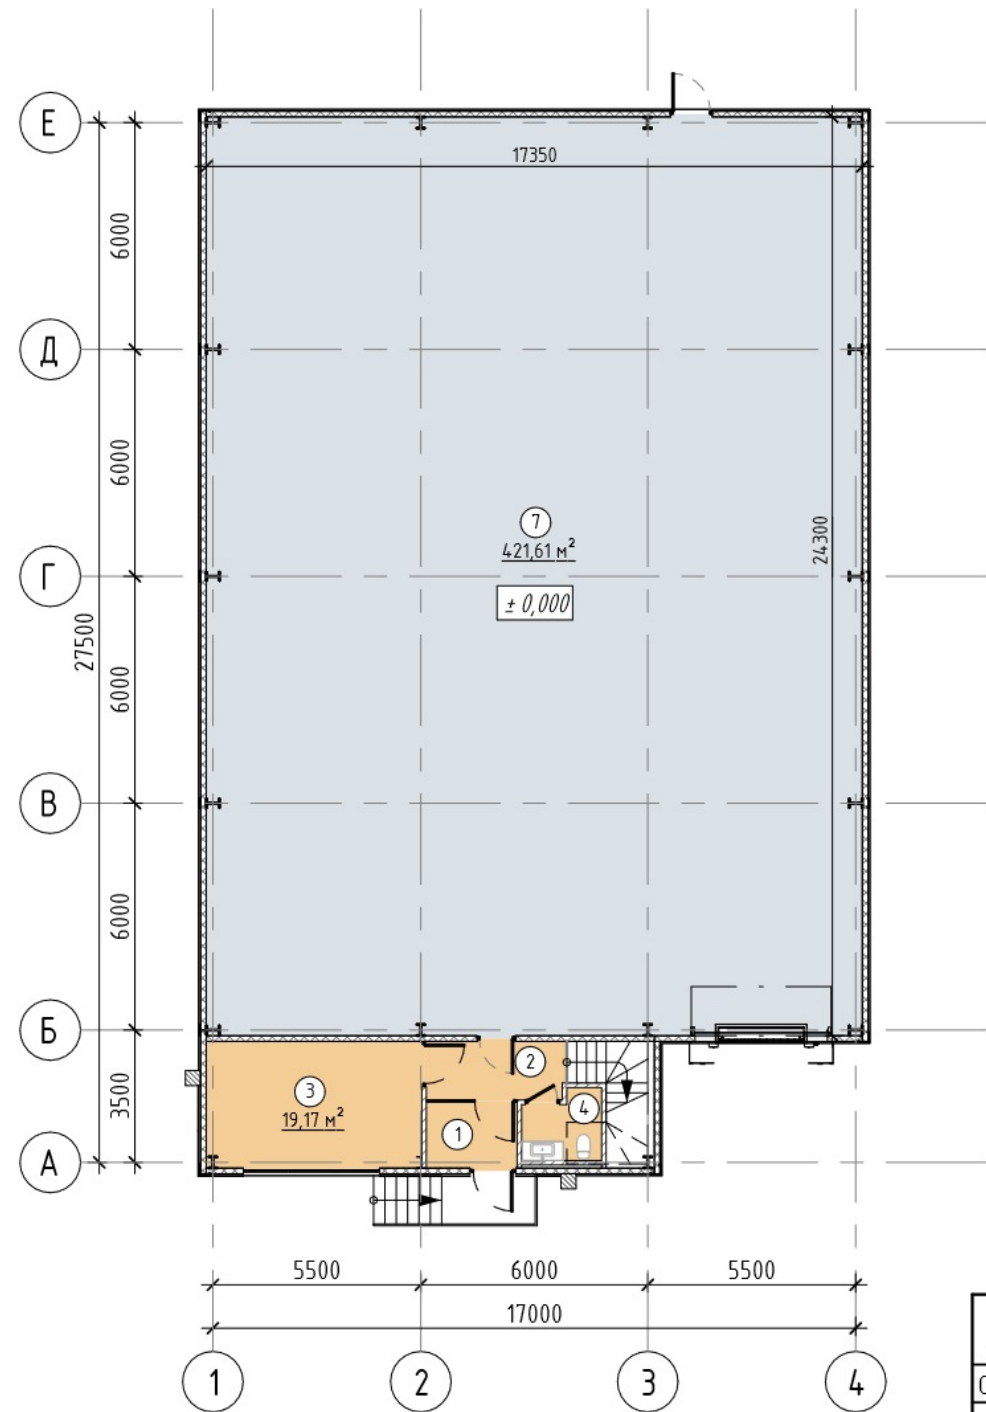

ПЛАН ВТОРОГО ЭТАЖА

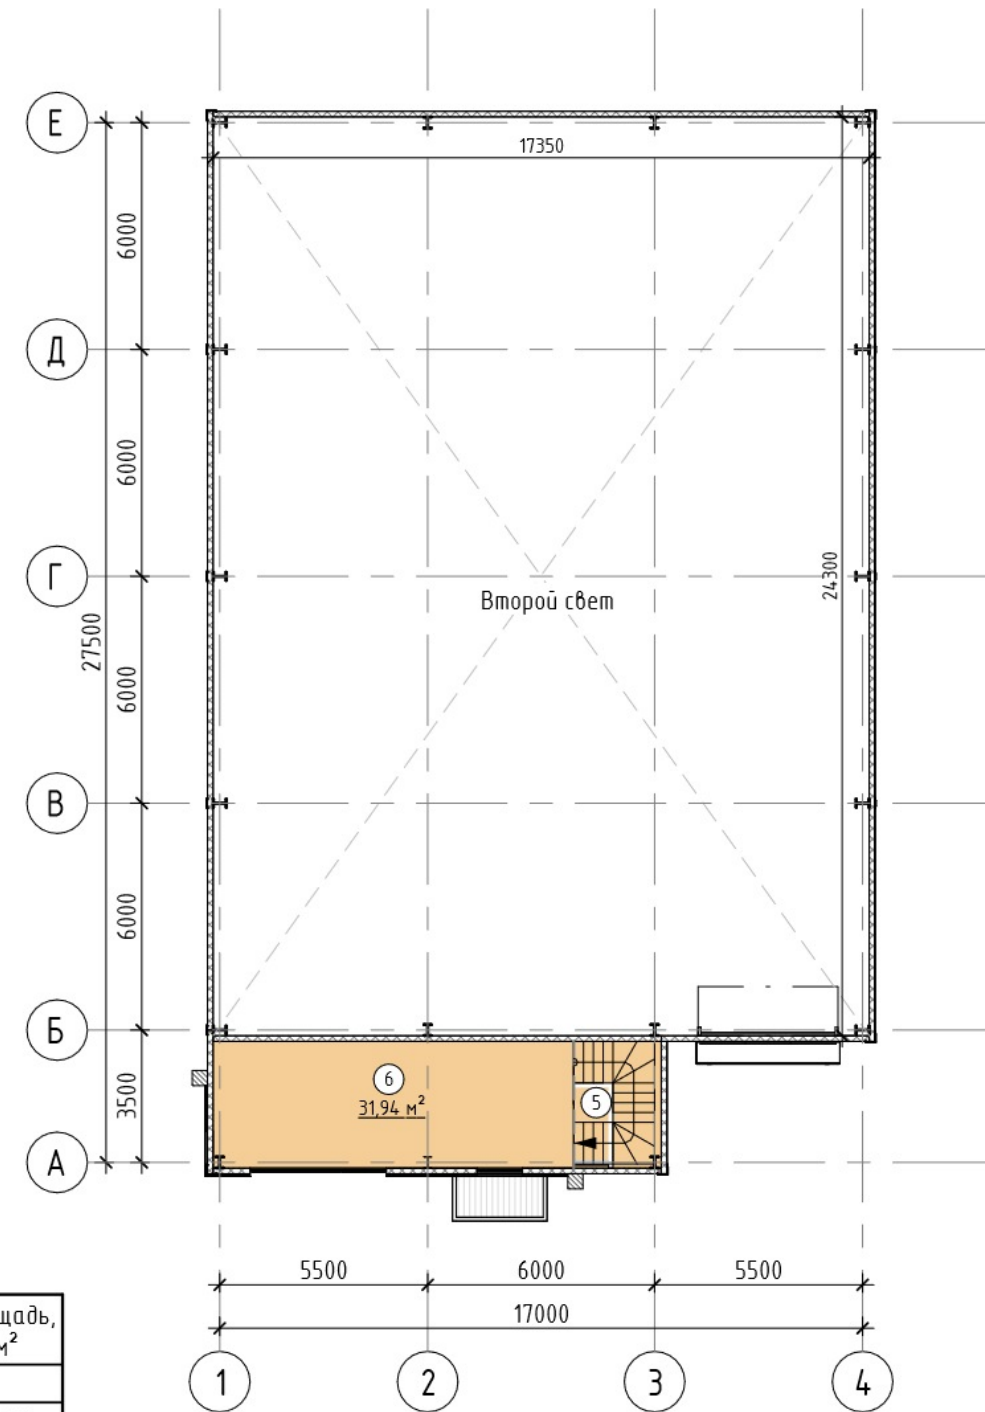

ЭКСПЛИКАЦИЯ ПОМЕЩЕНИЙ

№ пом.	Наименование	Площадь, м²
Офисное пространство		
1	Тамбур	4,26
2	Коридор	5,84
3	Офис	19,17
4	Санузел	3,54
5	Лестница (2 этаж)	7,76
6	Офис (2 этаж)	31,94
Складское пространство		
7	Складское помещение	421,61
Общая площадь пом. здания:		494,12

Площадь застройки - 490,2 м²